


VYSVĚTLIVKY KE KÓTAM:

TENTO STAVEBNÍ VÝKRES JE VÝKRESEM SKUTEČNÉHO STAVU EXISTUJÍCÍ BUDOVY A VZNIKL ZA POMOCI NEJURČITELNĚJŠÍCH GEODETICKÝCH METOD. EXISTUJÍCÍCH PLÁNŮ A FOTOGRAFIÍ A NÁSLEDNĚ BYL OKÓTOVÁN. VEŠKERÉ HODNOTY ZDE UVEDENÉ JSOU ZAŘÍŽENY NEVYHNUTELNOU CHYBOU, KTERÁ DOPROVÁZÍ KAŽDÉ MĚŘENÍ. VELIKOST TĚTO CHYBY JE PROMĚNLIVÁ A ODHAD JEJÍ STŘEDNÍ HODNOTY JE: - CGA 25 MM PRO VODOROVNÉ VZDALENOSTI - CGA 30 MM PRO SVISLÉ VZDALENOSTI A VÝŠKY. PLATÍ JAK KÓTY, TAK KRESBA V INTERVALECH URČENÝCH VÝŠE UVEDENÝMI STŘEDNÍMI CHYBAMI S TĚMITO VÝJIMKAMI: 1) KÓTY NELZE SČÍTAT, PROTOŽE JSOU ZAOKROUHELENY NA CM, JE MOŽNÉ ODMĚŘOVAT 2) V OZNAČENÝCH OBLASTECH NEBYLO MĚŘENÍ PROVEDENO PRO NEPŘÍJASNOST A KRESBA JE VÍCEMÉNĚ SCHEMATICKÁ.

SVISLÝ ŘEZ 5-5'

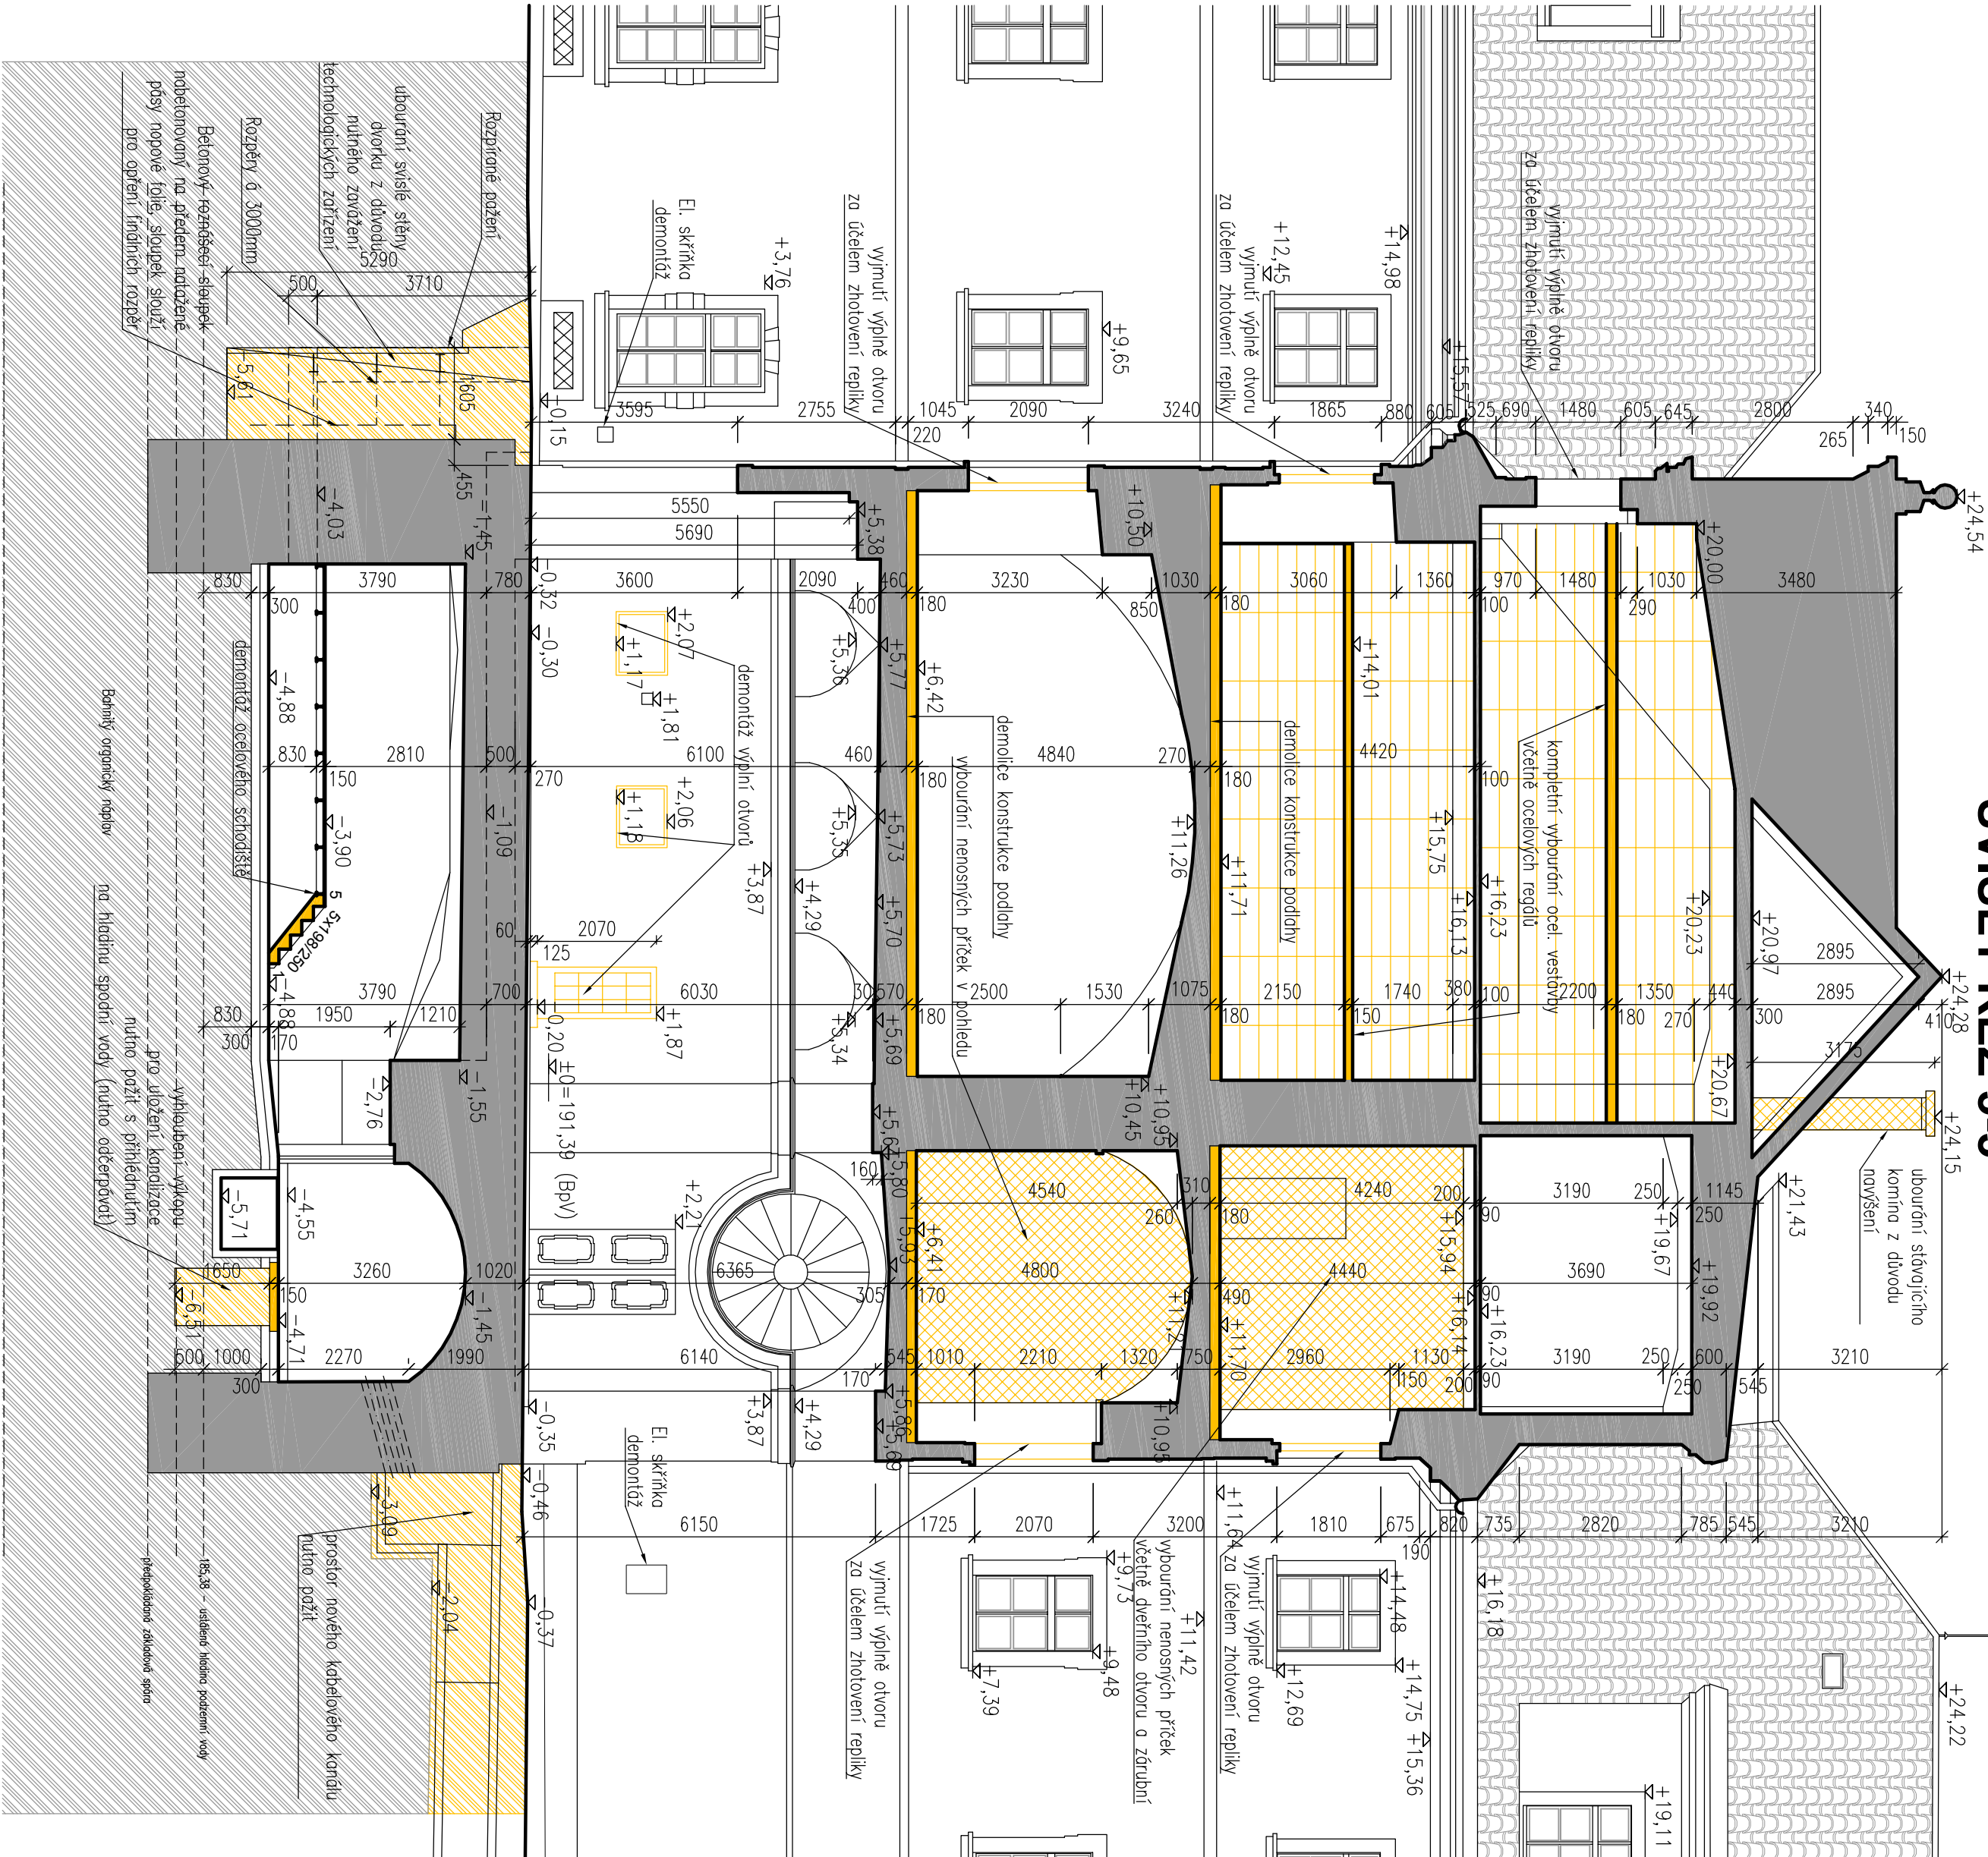


POZNÁMKY:

JAKO ZÁVAZNÝ PODKLAD BYLA POUŽITA DOKUMENTACE ZAMĚŘENÍ SKUTEČNÉHO STAVU ZPRACOVANÁ GBS PRAHA s.r.o. 11/2007.

VZHLEDEM K REKONSTRUKCI STAVBY SI AUTOR PROJEKTU UVĚDOMUJE MOŽNÉ NEPŘEDPOKLADANÉ KOLIZE NAVRHOVANÉHO STAVU SE SKUTEČNÝM PROVEDENÍM STAVBY. POKUD TAKOVÉTO SKUTEČNOSTI NASTANOU, BUDOU ŘEŠENY V RÁMCÍ AUTORSKÉHO DOZORU VE SPOLUPRÁCI SE ZHOTOVITELEM A TDI. AUTOR PROJEKTU SI DÁLE VYMIŇUJE MOŽNÉ ZMĚNY PROJEKTU VYVOLANÉ ZVÝKLOSTMI DODAVATELE A VÝSLEDKY STAVEBNĚ TECHNICKÝCH PRŮZKUMŮ.

LEGENDA MATERIÁLŮ

	STÁVAJÍCÍ KONSTRUKCE		BOURANÉ KONSTRUKCE – řez
	BOURANÉ KONSTRUKCE – pohled		ZEMNÍ PRÁCE – výkopy

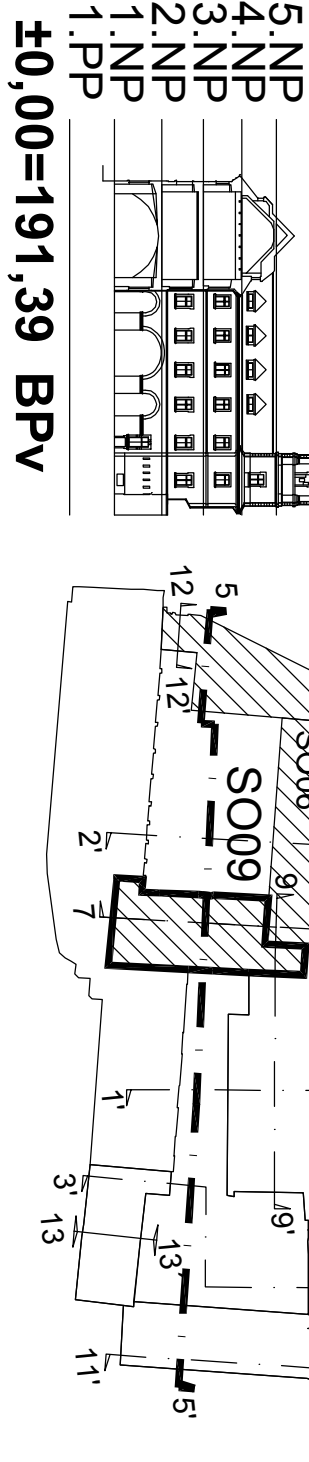

001.	Aktualizace	07/2011	R. Vorát	Podpis:
Změna:	Název změny	Datum:	Provedl:	Podpis:

Objednatel:
Národní knihovna České republiky
Klementinum 190
110 00, Praha 1

METROPROJEKT Praha a.s.
I.P. Pavlova 2/1786, 120 00 Praha 2
Generální ředitel: Ing. David Krása
sekreteřka: tel.: +420 296 154 105 fax: +420 296 325 153
www.metroprojekt.cz e-mail: metroprojekt@metroprojekt.cz

HP:	Podpis: Název a účel díla:	Souprava č.:
Ing. arch. Hana Vernachová		
Superf:	DVZ	
Zpracovatelský útvor:	Název části díla:	
S51	SO - 09 Jižní křídlo	F.
	SO - 07 Letní refektář - předstihové práce	07.01
	SO 09.01 Architektonické a stavební řešení	09.01
Vedoucí útvaru:	Podpis:	
Ing. Jaroslav Kácovský		
Odpovědný projektant:	Podpis:	
Ing. Pavel Burian		
Vypracoval:	Název přílohy:	Znění:
Roman Vorát		1
Skut. znak:	ŘEZ 5-5'	
V20/2031	STÁVAJÍCÍ STAV + BOURANÉ KONSTRUKCE	
zrak:		
06/2010		
Počet:	Identifikční číslo dokumentu:	018
6 x A4	08 4914 006 02 09 01	
Měřítko:	1:100	