



ŘEZ VÝTAHOVOU ŠACHTOU I - I M 1:100

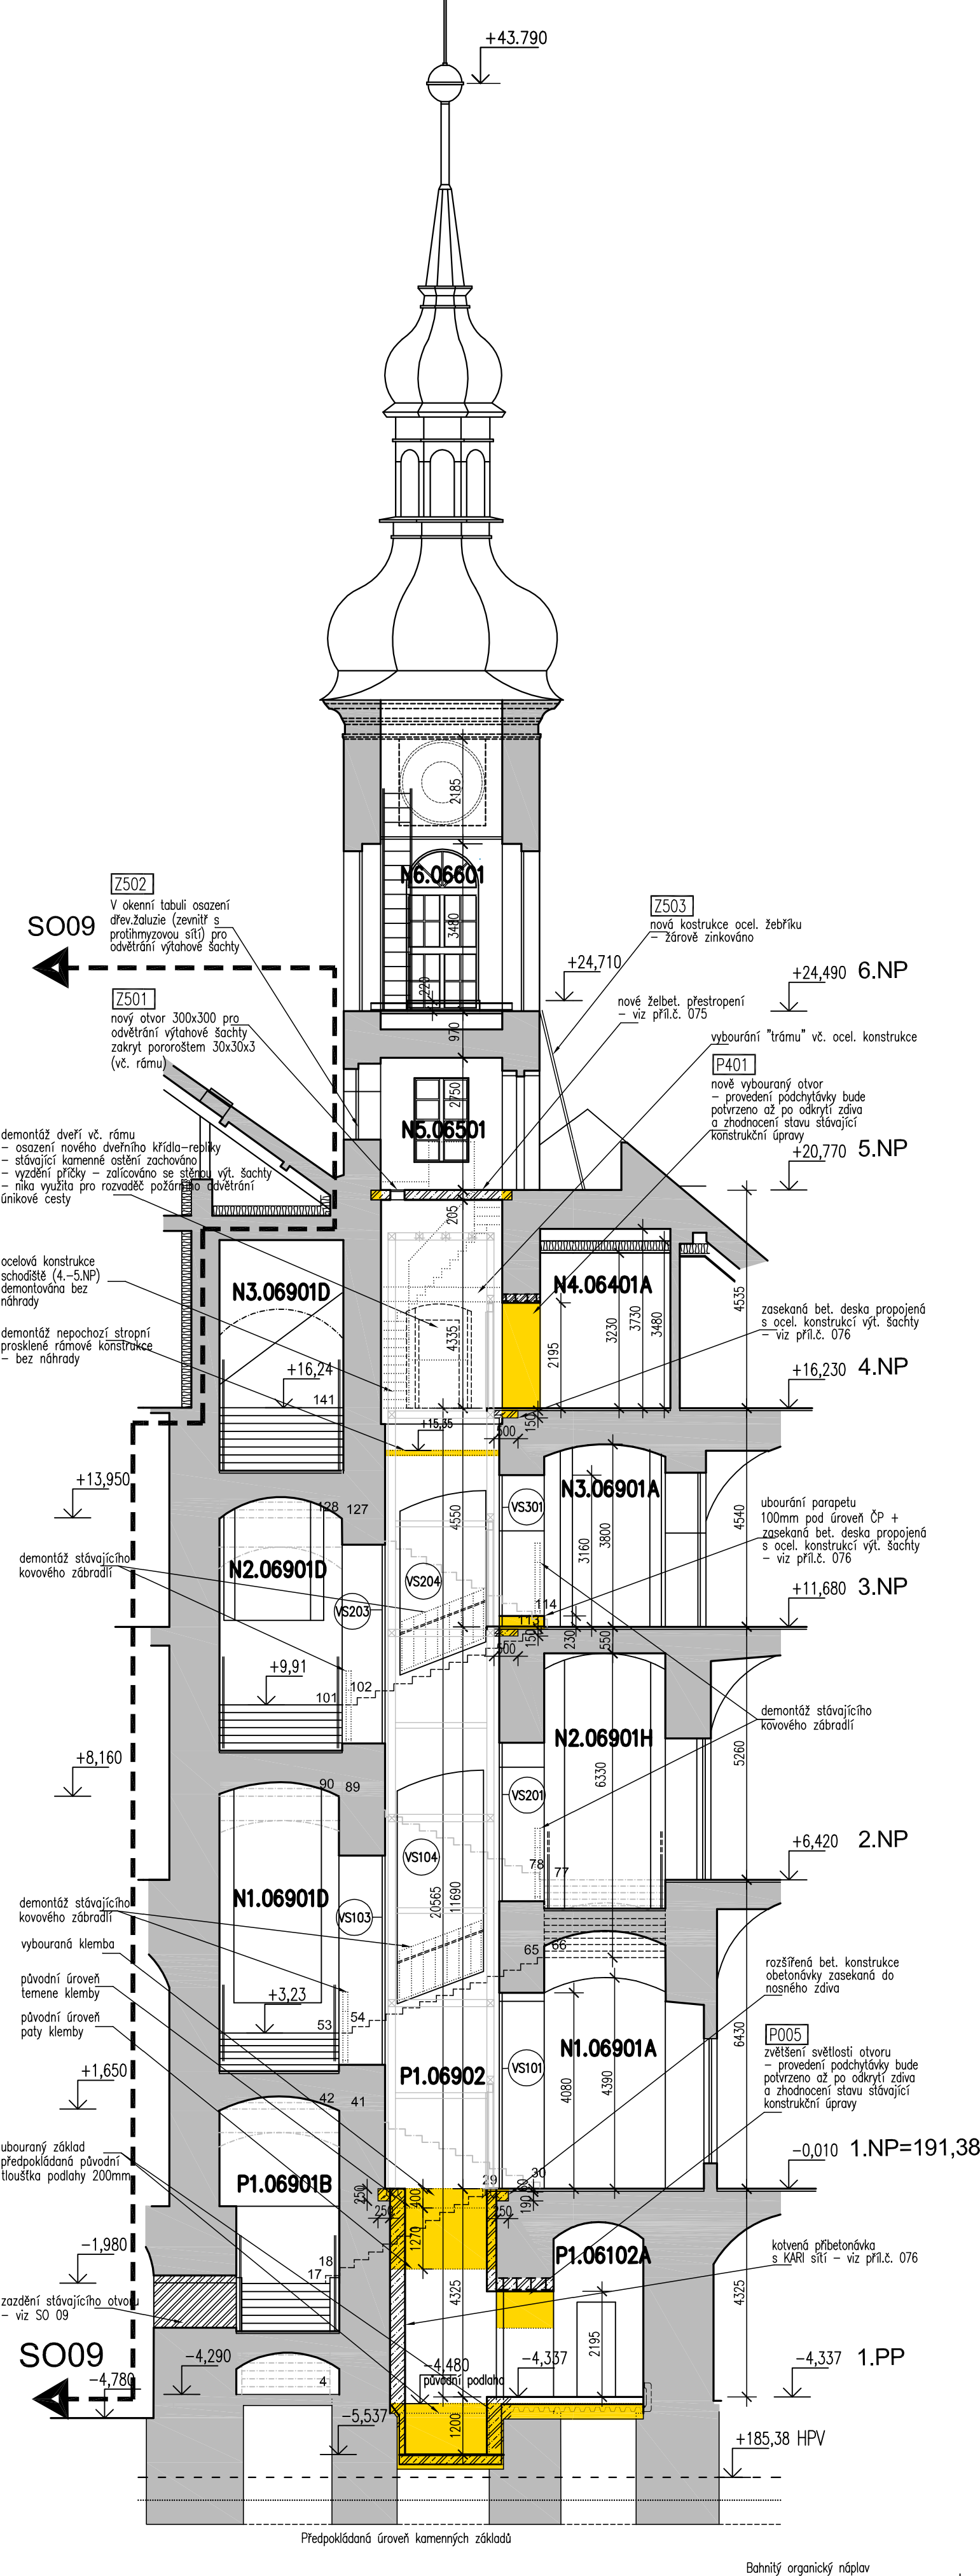

SCHEMA M 1:250

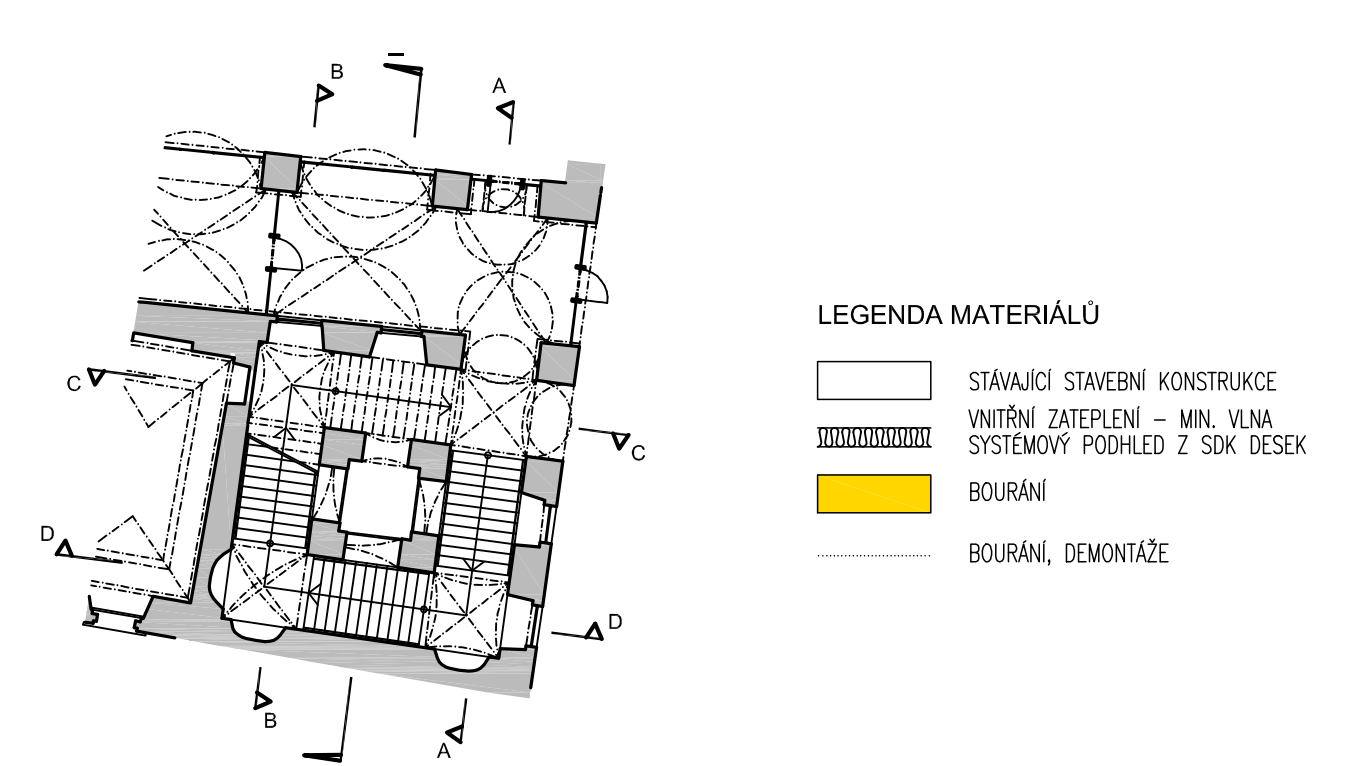


**POZNÁMKY:**

- NENAHRAZUJE VÝROBNÍ DOKUMENTACI, VEŠKERÉ ROZMĚRY NUTNO OVĚŘIT!
- PRÁCE NA BOURÁNÍ STÁVAJÍCÍCH ZDIVA A PODLAH LZE ZAHÁJIT AŽ PO DOSTATEČNÉM STATICKÉM ZAJIŠTĚNÍ VŠECH PRVKŮ, KTERÉ BY MOHLY BÝT PRACEMI OHROŽENY.
- PŘI PROVÁDĚNÍ JE NUTNO DBÁT TECHNOLOGICKÉHO PŘEDPISU PROVÁDĚNÍ BOURACÍCH PRACÍ !
- NEZBYTNOU SOUČÁSTÍ TĚTO DOKUMENTACE JSOU VÝKRESY BOURACÍCH PRACÍ
- VÝZNAMNÉ ODCHYLKY (POZICE, TYPU...) STÁVAJÍCÍCH KONSTRUKCÍ OPROTI PŘEDPOKLADŮM PROJEKTU JE NEZBYTNĚ ŘEŠIT PO KONSULTACI S AUTOREM REALIZAČNÍ DOKUMENTACE
- PŘEZ ZAPOČETÍM BOURACÍCH PRACÍ V JEDNOTLIVÝCH MÍSTNOSTECH JE NUTNÉ PROVÉST DOPLŇUJÍCÍ SONDY DLE POŽADAVKU NPŮ

**JAKO ZÁVAZNÝ PODKLAD BYLA POUŽITA DOKUMENTANCE ZAMĚŘENÍ SKUTEČNÉHO STAVU ZPRACOVANÁ GBS PRAHA s.r.o. 11/2007.**

**VZHLED K REKONSTRUKCI STAVBY SI AUTOR PROJEKTU UVĚDOMUJE MOŽNÉ NEPŘEDPOKLÁDANÉ KOLIZE NAVRHOVANÉHO STAVU SE SKUTEČNÝM PROVEDENÍM STAVBY. POKUD TAKOVÉTO SKUTEČNOSTI NASTANOU, BUDOU ŘEŠENY V RÁMCI AUTORSKÉHO DOZORU VE SPOLUPRÁCI SE ZHOTOVITELEM A TDI. AUTOR PROJEKTU SI DÁLE VYMIŇUJE MOŽNÉ ZMĚNY PROJEKTU VYVOLANÉ ZVYKLOSTMI DODAVATELE A VÝSLEDKY STAVEBNÉ TECHNICKÝCH PRŮZKUMŮ.**

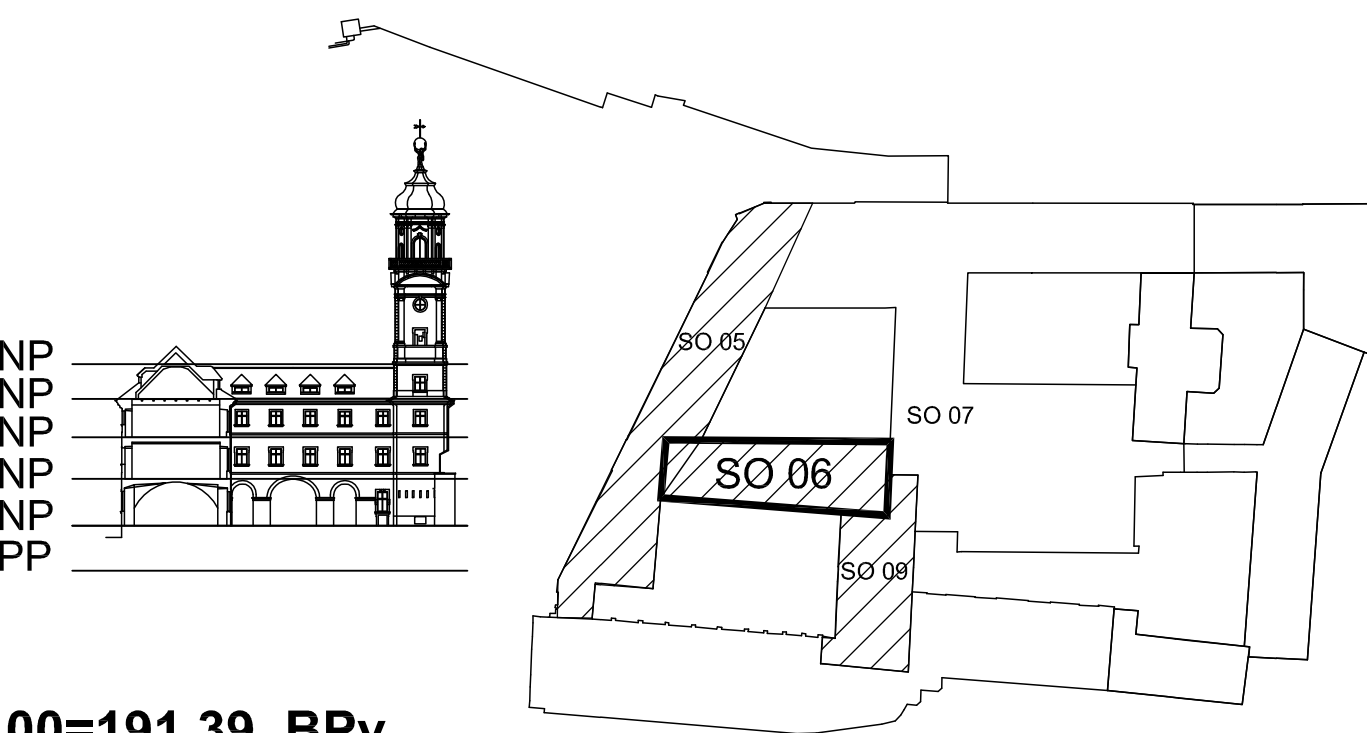

±0,00=191,39 BPv

1	Aktualizace	07/2011	Krámková	Kubel
Změna:	Název změny	Datum:	Provedl:	Podpis:

Objednatel:  
Národní knihovna České republiky  
Klementinum 190  
110 00, Praha 1



**METROPROJEKT Praha a.s.**  
I.P.Pavlova 2/1786, 120 00 Praha 2  
Generální ředitel: Ing. David Krása  
sekretariát tel.: +420 296 154 105 fax: +420 296 325 153  
www.metroprojekt.cz e-mail: metroprojekt@metroprojekt.cz

Souprava č.:

HIP: Ing. arch. Hana Vermachová	Podpis: 	Název a účel díla: <b>Revitalizace areálu Klementina</b>
Stupeň: DVZ	2. etapa dokumentace pro výběr zhotovitele	
Zpracovatelský útvar: <b>S51</b>	Název části díla: <b>SO - 06 Studentské</b>	F.06.01
Vedoucí útvaru: Ing. Jaroslav Kácovský	<b>SO 06.01 Architektonické a stavební řešení</b>	
Odpovědný projektant: Ing. Pavel Burian	Podpis: 	Název přílohy:
Vypracoval: Ing. Eva Krámková	Podpis: 	Změna: <b>1</b>
Skart. znak: V20/2031	Datum: 05/2010	Číslo příl.: <b>043</b>
Počet formátů: 4 x A4	Měřítko: 1:100	Identifikační číslo dokumentu: 08 4914 006 02 06 01