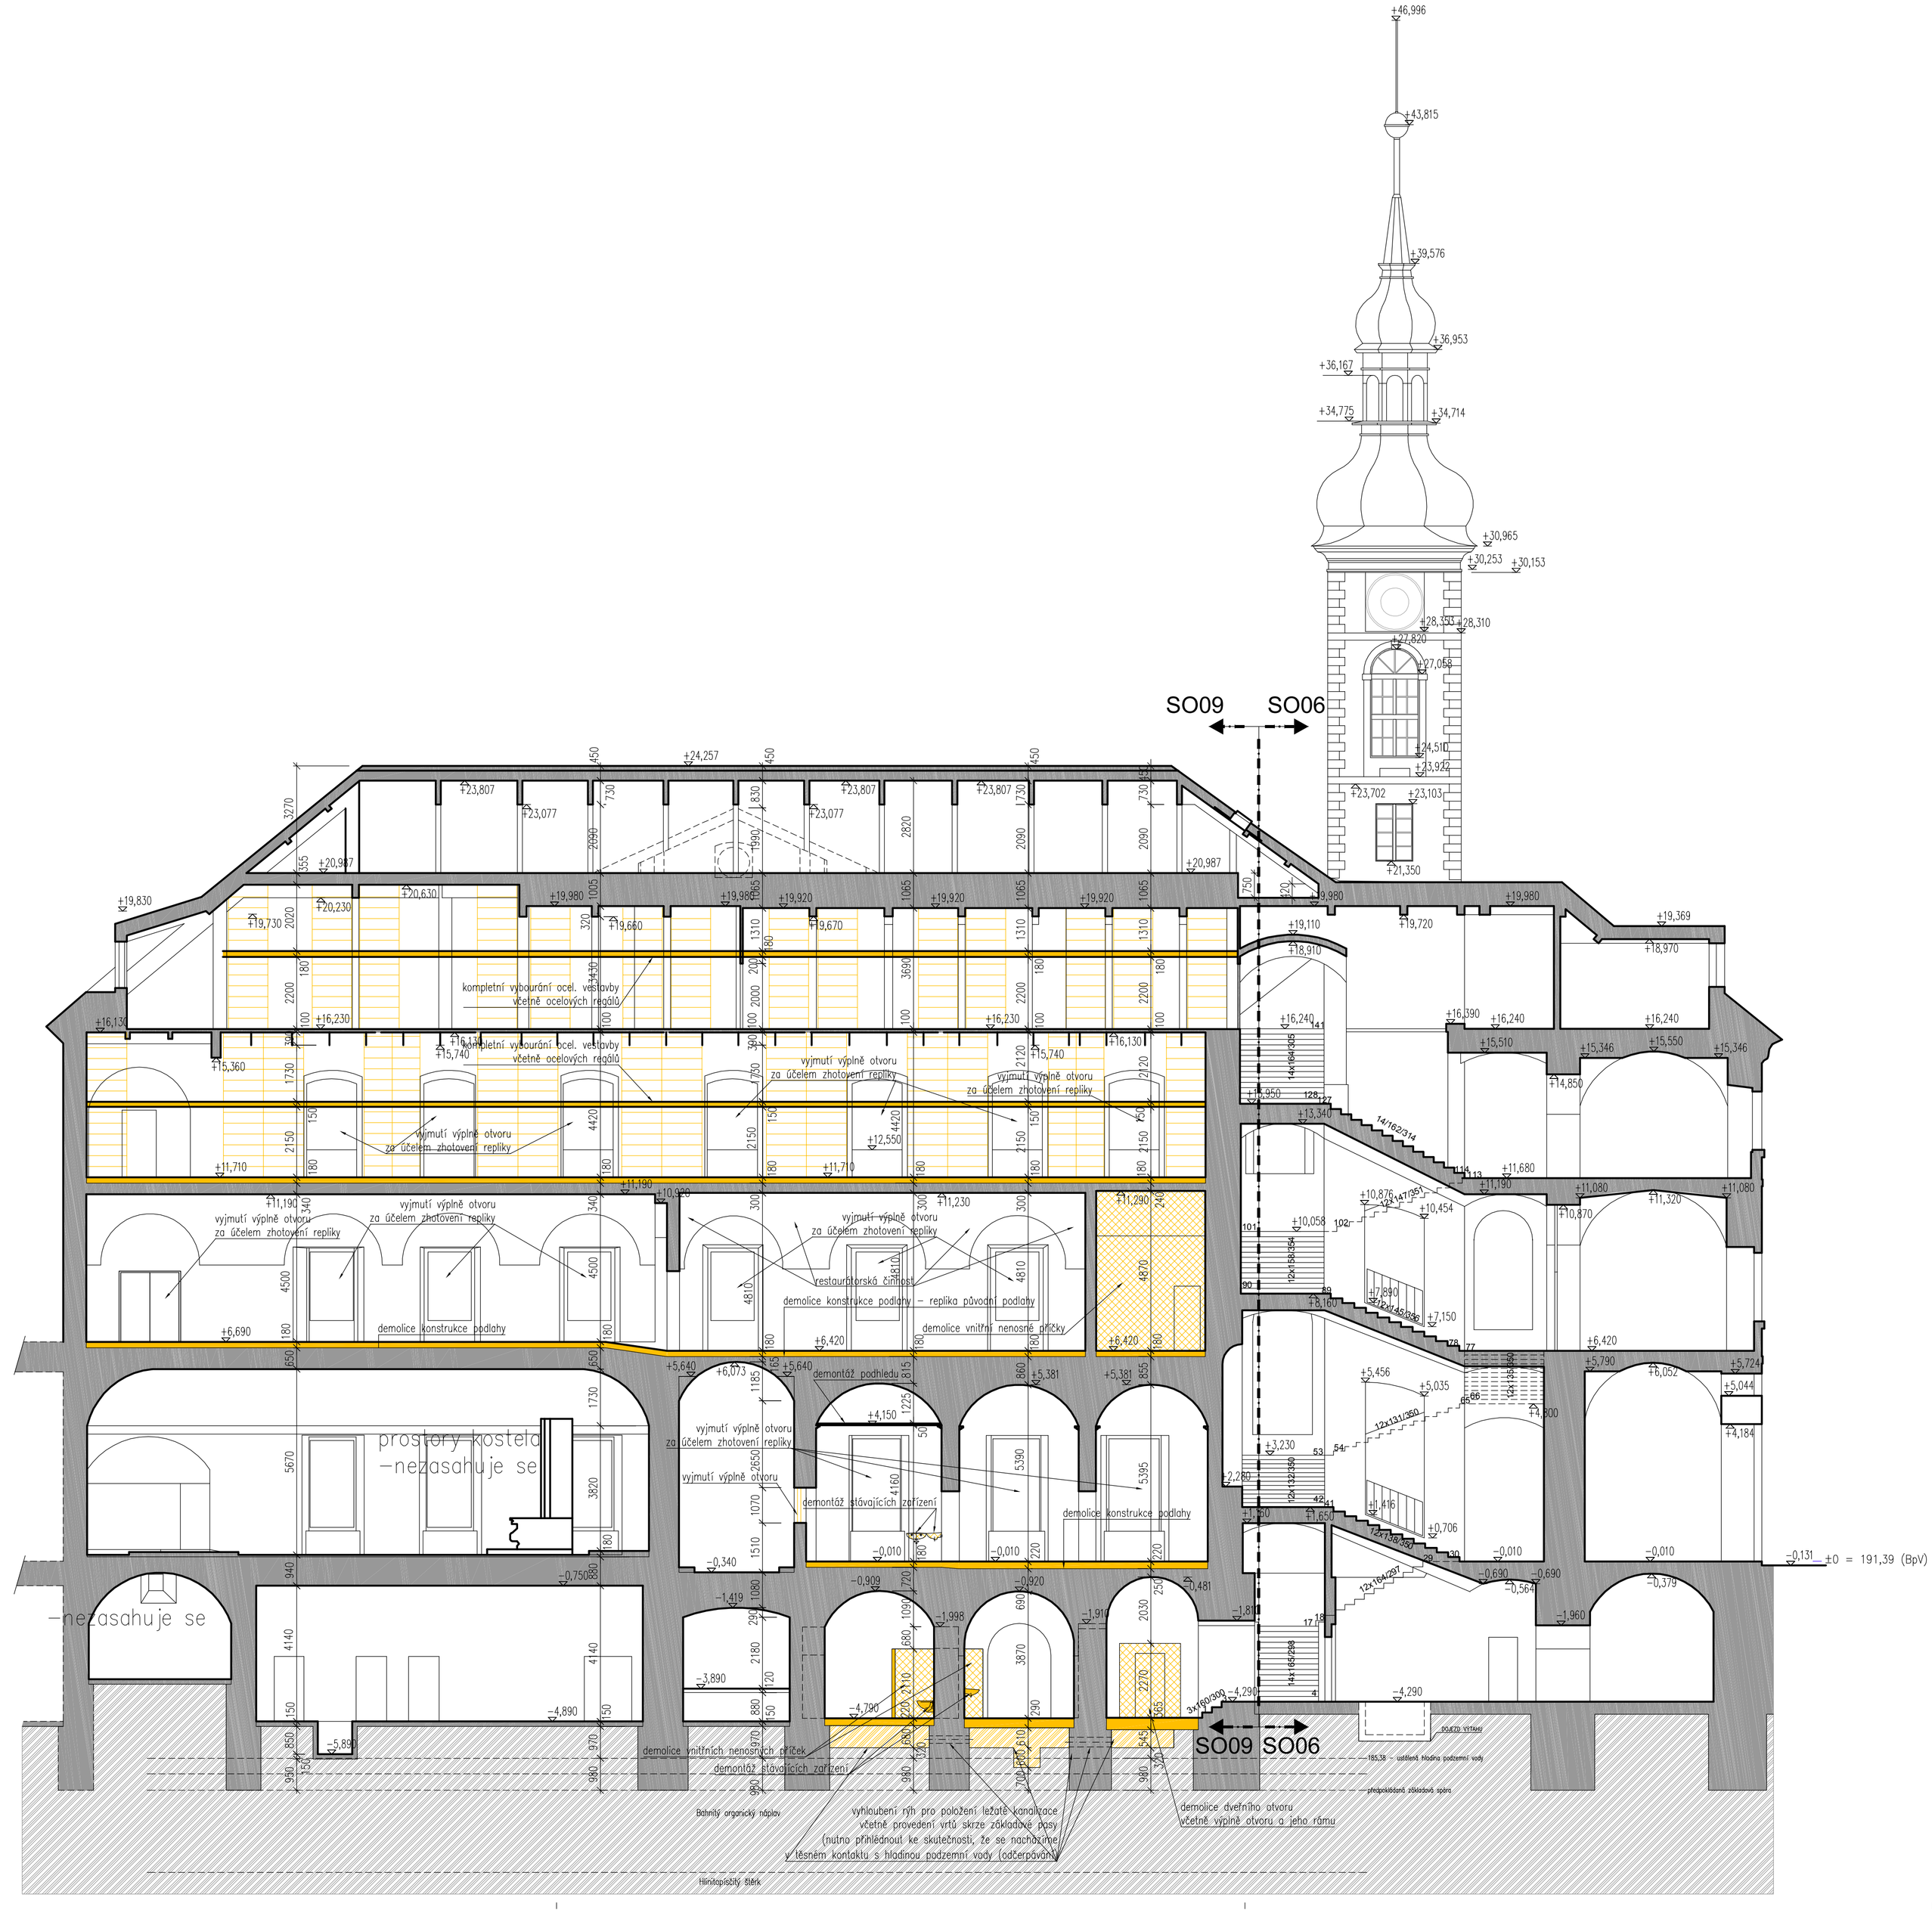

VYSVĚTLIVKY KE KÓTÁM:

TENTO STAVEBNÍ VÝKRES JE VÝKRESEM SKUTEČNÉHO STAVU EXISTUJÍCÍ BUDOVY A VZNIKL ZA POMOCÍ NEJRŮZNĚJŠÍCH GEODETICKÝCH METOD, EXISTUJÍCÍCH PLÁNŮ A FOTOGRAFIÍ A NÁSLEDNĚ BYL OKÓTOVÁN. VEŠKERÉ HODNOTY ZDE UVEDENÉ JSOU ZATÍŽENY NEVYHNUTELNOU CHYBOU, KTERÁ DOPROVÁZÍ KAŽDÉ MĚŘENÍ. VELIKOST TÉTO CHYBY JE PROMĚNLIVÁ A ODHAD JEJÍ STŘEDNÍ HODNOTY JE: - CCA 25 MM PRO VODOROVNÉ VZDÁLENOSTI - CCA 30 MM PRO SVISLÉ VZDÁLENOSTI A VÝŠKY. PLATÍ JAK KÓTY, TAK KRESBA V INTERVALECH URČENÝCH VÝŠE UVEDENÝMI STŘEDNÍMI CHYBAMI S TĚMITO VYJÍMKAMI: 1) KÓTY NELZE SČÍTAT, PROTOŽE JSOU ZAOKROUHLENY NA CM, JE MOŽNÉ ODMĚŘOVAT 2) V OZNAČENÝCH OBLASTECH NEBYLO MĚŘENÍ PROVEDENO PRO NEPŘÍSTUPNOST A KRESBA JE VÍCEMÉNĚ SCHÉMATICKÁ.

POZNÁMKY:

JAKO ZÁVAZNÝ PODKLAD BYLA POUŽITA DOKUMETANCE ZAMĚŘENÍ SKUTEČNÉHO STAVU ZPRACOVANÁ GBS PRAHA s.r.o. 11/2007.

VZHLEDEM K REKONSTRUKCI STAVBY SI AUTOR PROJEKTU UVĚDOMUJE MOŽNÉ NEPŘEDPOKLÁDANÉ KOLIZE NAVRHOVANÉHO STAVU SE SKUTEČNÝM PROVEDENÍM STAVBY. POKUD TAKOVÉTO SKUTEČNOSTI NASTANOU,BUDOU ŘEŠENY V RÁMCI AUTORSKÉHO DOZORU VE SPOLUPRÁCI SE ZHOTOVITELEM A TDI. AUTOR PROJEKTU SI DÁLE VYMIŇUJE MOŽNÉ ZMĚNY PROJEKTU VYVOLANÉ ZVYKLOSTMI DODAVATELE A VÝSLEDKY STAVEBNĚ TECHNICKÝCH PRŮZKUMŮ.

LEGENDA MATERIÁLŮ

- STÁVAJÍCÍ KONSTRUKCE
- BOURANÉ KONSTRUKCE – řez
- BOURANÉ KONSTRUKCE – pohled
- ZEMNÍ PRÁCE – výkopy

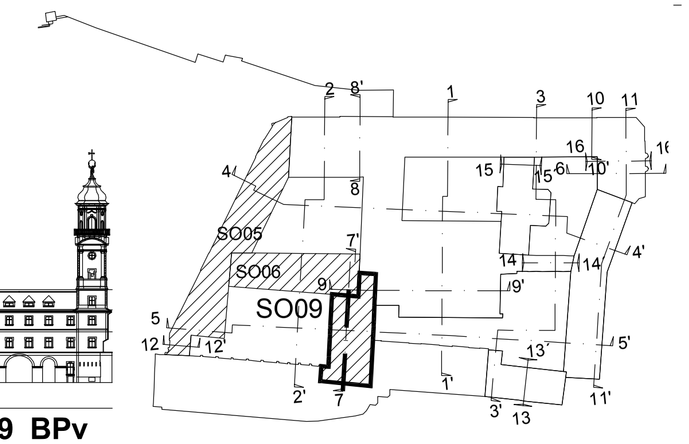

001.	Aktualizace	07/2011	R. Voráč	
Změna:	Název změny	Datum:	Provedl:	Podpis:

Objednatel:
Národní knihovna České republiky
Klementinum 190
110 00, Praha 1

METROPROJEKT Praha a.s.
I.P.Pavlova 2/1786, 120 00 Praha 2
Generální ředitel: Ing.David Krása
sekretariát tel.: +420 296 154 105 fax: +420 296 325 153
www.metroprojekt.cz e-mail: metroprojekt@metroprojekt.cz

Souprava č.:

HIP: **Ing. arch. Hana Vermachová** Podpis:

Stupeň: **DVZ**

Název a účel díla:
Revitalizace areálu Klementina
dokumentace pro výběr zhotovitele

Zpracovatelský útvar: **S51**

Vedoucí útvaru: **Ing. Jaroslav Kácovský** Podpis:

Název části díla:
SO - 09 Jižní křídlo
SO - 07 Letní refektář - předstihové práce
SO 09.01 Architektonické a stavební řešení

F. **07.01 09.01**

Odpovědný projektant: **Ing. Pavel Burian** Podpis:

Vypracoval: **Roman Voráč** Podpis:

Název přílohy:
ŘEZ 7-7'
STÁVAJÍCÍ STAV + BOURANÉ KONSTRUKCE

Změna: **1**

Číslo příl.: **019**

Skart. znak:	V20/2031	Datum:	05/2010
Počet formátů:	8 x A4	Měřítko:	1 : 100

Identifikační číslo dokumentu: 08 4914 006 02 09 01