


Řez 2b

Detail anglického dvorku

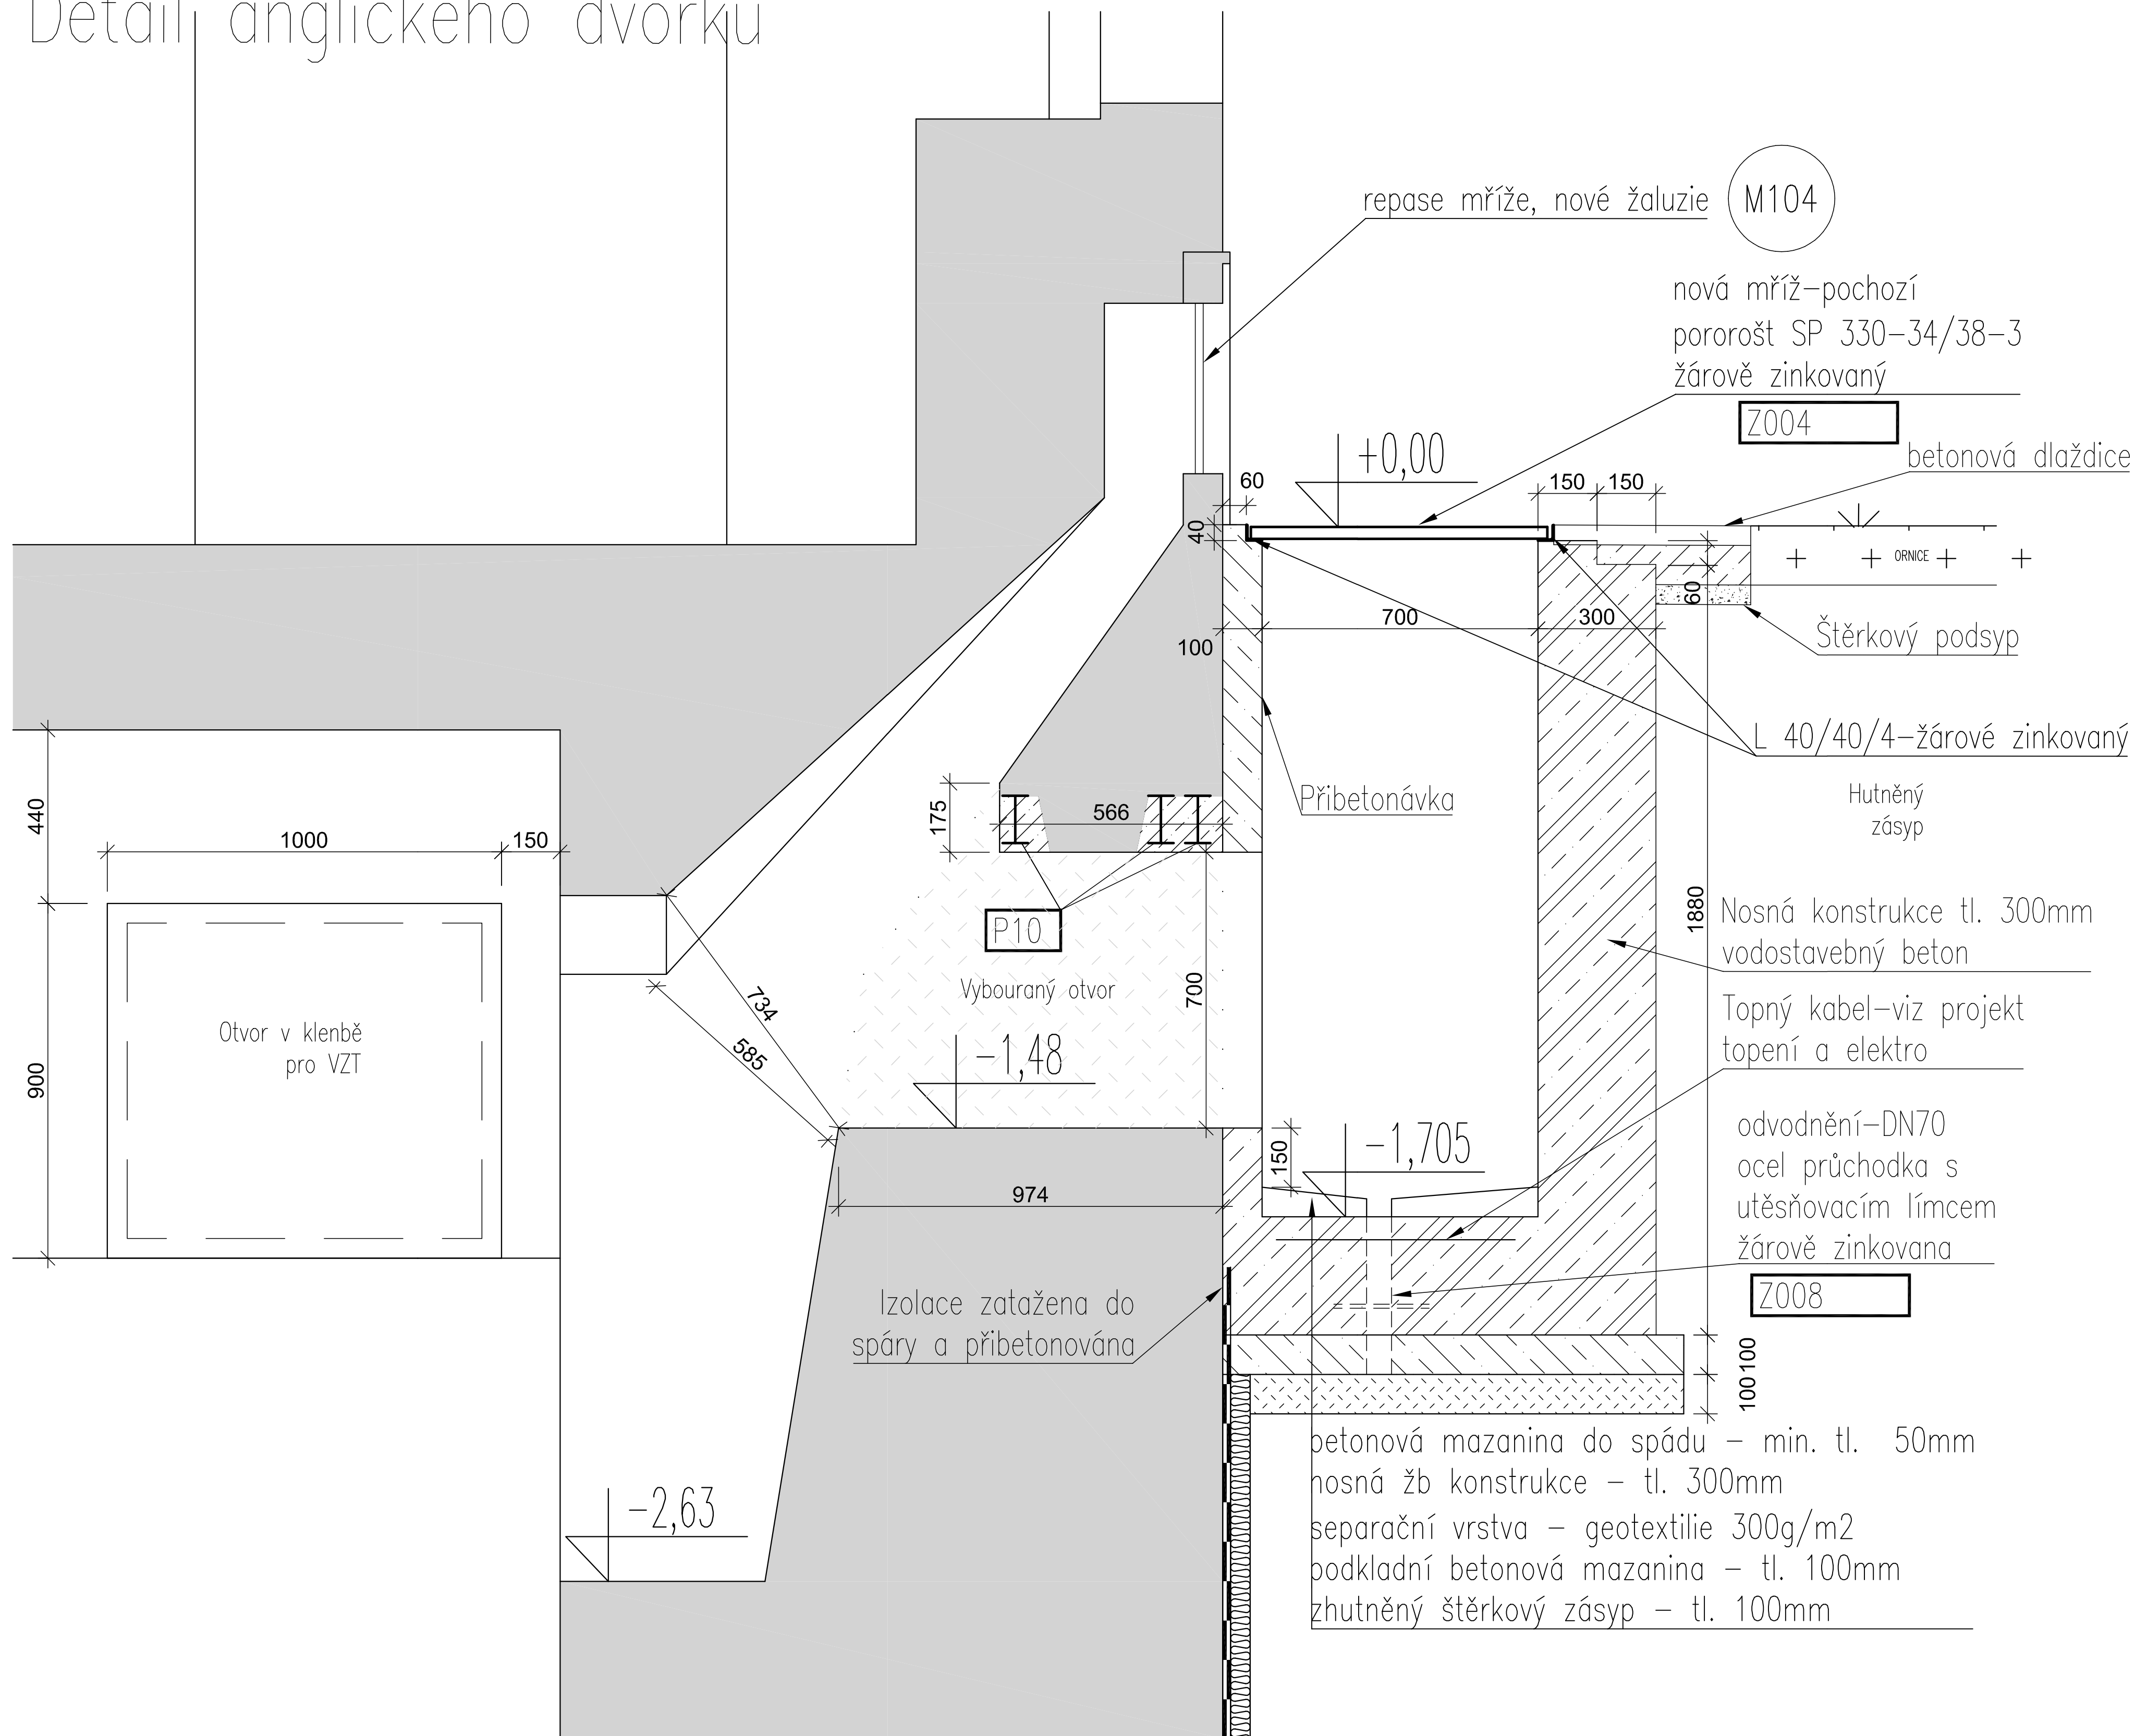

POZNÁMKY:

- NENAHRAZUJE VÝROBNÍ DOKUMENTACI, VEŠKERÉ ROZMĚRY NUTNO OVĚRIT!
• PRÁCE NA BOURÁNÍ STÁVAJÍCÍCH ZDVA A PODLAH LZE ZAHÁJIT AZ PO DOSTATEČNĚM STATICKÉM ZAJISTĚNÍ VÝŠCH PRVKŮ, KTERÉ BY MOHLY BÝT PRACÍM OHROŽENY.
• PŘI PROVÁDĚNÍ JE NUTNO DBÁT TECHNOLOGICKÉHO PŘEDPISU PROVÁDĚNÍ BOURACÍCH PRACÍ !
• NEZBYTNOU SOUČÁSTÍ TĚTO DOKUMENTACE JSOU VÝKRESY BOURACÍCH PRACÍ
• VÝZNAMNÉ ODCHYLKY (POZICE, TYP...) STÁVAJÍCICH KONSTRUKCÍ OPROTI PŘEDPOKLADŮM PROJEKTU JE NEZBYTNÉ ŘEŠIT PO KONSULTACI S AUTOREM REALIZACÍ DOKUMENTACE
• PŘEZ ZAČETÍM BOURACÍCH PRACÍ V JEDNOTLIVÝCH MÍSTNOSTECH JE NUTNÉ PROVĚST DOPLNĚJÍCÍ SONDY DLE POŽADAVKU NPŮ


**JAKO ZÁVAZNÝ PODKLAD BYLA POUŽITA DOKUMENTACE ZAMĚŘENÍ SKUTEČNÉHO STAVU
ZPRACOVANÁ GBS PRAHA s.r.o. 11/2007.**

VZHLADEM K REKONSTRUKCI STAVBY SI AUTOR PROJEKTU UVĚDOMUJE MOŽNÉ NEPŘEDPOKLÁDÁNÉ KOLIZE NAVRHOVANÉHO STAVBU SE SKUTEČNÝM PROVEDENÍM STAVBY. POKUD TAKOVÉ SKUTEČNOSTI NASTANOU, BUDOU ŘEŠENY V RÁMCI AUTORSKEHO DOZORU VE SPOLUPRÁCI SE ZHOTOVITELEM A TDI. AUTOR PROJEKTU SI DÁLE VYMIŇUJE MOŽNÉ ZMĚNY PROJEKTU VYVOLANÉ ZVYKLOSTMI DODAVATELE A VÝSLEDKY STAVEBNÉ TECHNIČKÝCH PRŮKZMŮ.


Vysvětlivky ke kótám:

Tento stavební výkres je výkresem skutečného stavu existující budovy a vznikl za pomoci nejrůznějších geodetických metod, existujících plánů a fotografií a následně byl okótován. Veškeré hodnoty zde uvedené jsou zatíženy nevyhnutelnou chybou, která doprovází každé měření. Velikost této chyby je proměnlivá a odhad její střední hodnoty je:

- cca 25 mm pro vodorovné vzdálenosti
 - cca 30 mm pro svislé vzdálenosti a výšky.
- Platí jak kótý, tak kresba v intervalech určených výše uvedenými středními chybami s těmito výjimkami:
- 1) kóty nelze počítat, protože jsou zaokrouhleny na cm, je možné odměřovat
 - 2) v označených oblastech nebylo měření provedeno pro nepřístupnost a kresba je víceméně schématická.

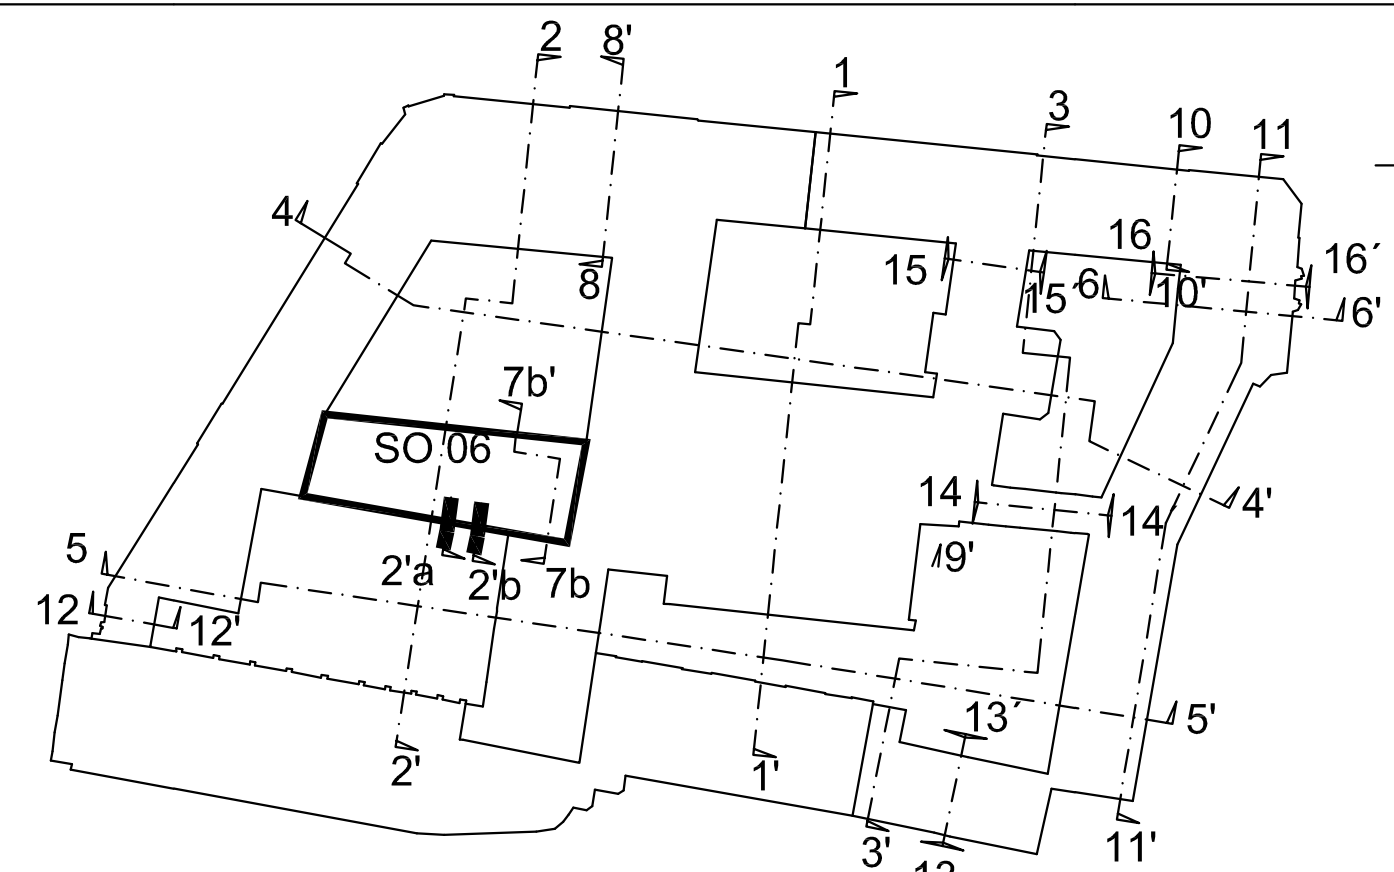

±0,00=191,39 BPv

1	Aktualizace	07/2011	Krámková	
Změna:	Název změny	Datum:	Provedl:	Podpis:

Objednatel:

Národní knihovna České republiky
Klementinum 190
110 00, Praha 1



METROPROJEKT Praha a.s.
I.P.Pavlova 2/1786, 120 00 Praha 2

M
METROPROJEKT

Generální ředitel: Ing. David Krása
sekretariát tel.: +420 296 154 105 fax: +420 296 325 153
www.metroprojekt.cz e-mail: metroprojekt@metroprojekt.cz

HIP:	Podpis:	Název a účel díla:
------	---------	--------------------

Ing. arch. Hana Vermachová

Revitalizace areálu Klementina

Stupeň:	DVZ
---------	-----

DVZ

2.etapa dokumentace pro výběr zhotovitele

Zpracovatelský útvar

DVZ	2.etapa dokumentace pro výběr zhotovitele
-----	---

S51

S51

SO - 06 Studentské

Vedoucí útvaru:

Pod

SO 06 01 Architektonické a stavební řešení

Odpovědný projektant

ky k

Název přílohy:	Zn
----------------	----

Ing. Pavel Burian
Vypracoval:

Pod

DETAIL Y ANGLICKÉHO DVORKU

Ing. Libor Martín	
Skart. znak:	V20/2031

Mod	05/2
-----	------

	DETAILY ANGLICKEHO DVORKU	Číslo
--	---------------------------	-------

Počet formátů:	8 x A4
----------------	--------

1:1

Identifikační číslo dokumentu:	08	4914	006	02	06	01
--------------------------------	----	------	-----	----	----	----

1	2
---	---

--	--

[illegible]